


04004792906990008

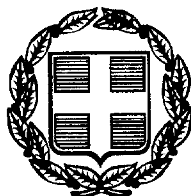

ΕΦΗΜΕΡΙΣ ΤΗΣ ΚΥΒΕΡΝΗΣΕΩΣ

ΤΗΣ ΕΛΛΗΝΙΚΗΣ ΔΗΜΟΚΡΑΤΙΑΣ

ΤΕΥΧΟΣ ΤΕΤΑΡΤΟ | Αρ. Φύλλου 479

29 Ιουνίου 1999

ΠΕΡΙΕΧΟΜΕΝΑ

ΑΠΟΦΑΣΕΙΣ

Επικύρωση έκθεσης καθορισμού ορίων αιγιαλού - παραλίας στην περιοχή Νήσου ΚΑΝΔΕΛΙΟΥΣΑ ΝΙΣΥΡΟΥ Δήμου ΝΙΣΗΡΟΥ. 1

Κήρυξη αναδασωτέας έκτασης πενήντα πέντε στρεμμάτων (55,0) στη θέση «Ξεράκια» Κοινότητας Λειβαδακίου Ν. Ηλείας.. 2

ΑΠΟΦΑΣΕΙΣ

Αριθ. 1051585/5254/Β0010 (1)

Επικύρωση έκθεσης καθορισμού ορίων αιγιαλού - παραλίας στην περιοχή Νήσου ΚΑΝΔΕΛΙΟΥΣΑ ΝΙΣΥΡΟΥ Δήμου ΝΙΣΗΡΟΥ.

Ο ΥΠΟΥΡΓΟΣ ΟΙΚΟΝΟΜΙΚΩΝ

Έχοντας υπόψη:

1. Τις διατάξεις του Ν. 3200/55 «περί διοικητικής αποκεντρώσεως» όπως αυτές τροποποιήθηκαν και ισχύουν σήμερα με τα Ν.Δ. 532/70, Β.Δ. 704/70, Β.Δ. 192/72, Π.Δ. 347/86, Ν. 2026/92 και Π.Δ. 97/93.

2. Τις διατάξεις του Κ.Δ. 132/1929 «περί Κτηματολογικού Κανονισμού Δωδεκανήσου» που διατηρήθηκε σε ισχύ με το άρθρο 8 Ν. 510/1947.

3. Τις διατάξεις των άρθρων 1 μέχρι και 7 του Α.Ν. 2344/40 «περί αιγιαλού και παραλίας» όπως έχουν τροποποιηθεί και συμπληρωθεί μεταγενέστερα με τις διατάξεις: α) του άρθρου 13 του Ν. 1078/1980 και β) του άρθρου 23 του Ν. 1337/1983.

4. Τις διατάξεις του Ν.Δ. 439/70 «περί συμπληρώσεως των διατάξεων περί αιγιαλού».

5. Τις διατάξεις του άρθρου 20 Ν. 719/77 «περί τρόπου σύνταξης τοπογραφικών - υψομετρικών διαγραμμάτων από ιδιώτες μηχανικούς κ.λπ.».

6. Τις διατάξεις του άρθρου 100 του Π.Δ. 284/88 «περί συγκροτήσεως μεταξύ άλλων και της Επιτροπής καθορισμού ορίων αιγιαλού και παραλίας και θέσεων αμμοληψίας».

7. Το Δ. 3090/646/1976 έγγραφο του Υπουργείου Οικονομικών «περί του στη Δωδεκάνησο ορίου αιγιαλού» σε συνδυασμό με τις 325/71 και 203/71 γνωμοδοτήσεις του Ν.Σ.Κ.

8. Την υπ'αριθ. 1078204/927/0006Α/6.8.1992 κοινή Υπουργική Απόφαση των Υπουργών Προεδρίας και Οικονομικών, με την οποία διατηρείται σε ισχύ η Επιτροπή καθορισμού ορίων αιγιαλού και θέσεων αμμοληψίας και συγκροτήθηκε με την 1034615/830/0006Α/12.3.1998 απόφασή μας.

9. Τις διατάξεις του άρθρου 19 παράγραφος 5 Α.Ν. 2344/95, του άρθρου 52 παράγραφος 6 Ν. 2218/94, του άρθρου 4 παράγραφος 7 του Ν. 2240/94, δυνάμει των οποίων αρμοδιότητες του Υπουργείου Οικονομικών που είχαν μεταβιβασθεί στους Νομάρχες, ανήκουν στον Περιφερειακό Διευθυντή, σε συνδυασμό με αυτές του άρθρου 14 παρ. 2 του Ν. 2399/96 με τις οποίες προβλέπεται η κατάργηση των θέσεων των Περιφερειακών Δ/ντών, οι αρμοδιότητες πλέον του οποίου περιήλθαν στο Γενικό Γραμματέα της Περιφέρειας και ασκούνται από τον Αναπληρωτή Περιφερειακό Διευθυντή.

10. Τις διατάξεις του τέταρτου εδαφίου της παραγράφου 2 του άρθρου 1 και της παρ. 6 του ιδίου άρθρου του Ν. 2503/97 «Διοίκηση, οργάνωση, στελέχωση της Περιφέρειας, ρύθμιση θεμάτων για την Τοπική Αυτοδιοίκηση και άλλες διατάξεις» (ΦΕΚ 107/Α), σύμφωνα με τις οποίες οι Περιφερειακές Υπηρεσίες του Υπουργείου Οικονομικών, που συγκρατούσαν την ενιαία οργανική μονάδα της περιφέρειας, ούτε καταργήθηκαν, αλλά αποτελούν από 1.9.1997, Υπηρεσίες του Υπουργείου Οικονομικών.

11. Την 1087903/1481/0006Β/28.8.1997, απόφαση Υπουργού Οικονομικών «περί μεταβίβασης αρμοδιοτήτων του Υπουργού Οικονομικών στους Προϊσταμένους των Περιφερειακών Υπηρεσιών του Υπουργείου Οικονομικών πλην Γ.Λ.Κ. και Γ.Χ.Κ.».

12. Την από 22.1.1999 έκθεση της κατά το άρθρο 100 Π.Δ. 284/88 αρμόδιας Επιτροπής καθορισμού ορίων αιγιαλού και παραλίας για τον καθορισμό ορίων αιγιαλού, στην περιοχή Νήσου ΚΑΝΔΕΛΙΟΥΣΑΣ ΝΙΣΗΡΟΥ, επισπεύδοντος ΔΗΜΟΣ ΝΙΣΥΡΟΥ Νομού Δωδεκανήσου.

13. Το από ΣΕΠΤΕΜΒΡΙΟΣ 1998 τοπογραφικό - υψομετρικό διάγραμμα, κλίμακας 1: 500, αποτελούμενο από μία πινακίδα, που συντάχθηκε από τον Τοπογράφο Αγρονόμο Μηχανικό Επαμεινώνδα Τσακίρη στο οποίο εμφανίζεται η περιοχή Νήσου ΚΑΝΔΕΛΙΟΥΣΑ ΝΙΣΥΡΟΥ Δήμου ΝΙΣΥΡΟΥ και το οποίο θεωρήθηκε ως προς την ακρίβεια της

αποτύπωσης στις 8.1.199 από τις Τεχνικές Υπηρεσίες Δήμων και Κοινοτήτων Νομού Δωδεκανήσου.

14. Στο Τοπογραφικό αυτό χαράχθηκε με κόκκινη συνεχόμενη πολυγωνική γραμμή η οριογραμμή του αιγιαλού με στοιχεία Α', Β', Γ', Δ', ... Ι', Κ'.

15. Το με αριθμό Φ.544.5/250/99/Σ442/26.3.1999 έγγραφο του Γενικού Επιτελείου Ναυτικού με το οποίο συμφωνεί με τα καθορισθέντα από την Επιτροπή όρια, αποφασίζουμε:

Επικυρώνουμε την από 22.1.1999 έκθεση της κατά το άρθρο 100 Π.Δ. 284/88 αρμοδίας Επιτροπής περί χάραξης των ορίων αιγιαλού στην παραλιακή περιοχή Νήσου ΚΑΝΔΕΛΙΟΥΣΑ ΝΙΣΥΡΟΥ, καθώς επίσης και το από ΣΕΠΤΕΜΒΡΙΟ του 1998, σχετικό με τη χάραξη τοπογραφικό - υψομετρικό διάγραμμα, κλίμακας 1: 500 σε μια πινακίδα, το οποίο συντάχθηκε από τον Τοπογράφο Αγρονόμο Μηχανικό Επαμεινώνδα Τσακίρη και το οποίο θεωρήθηκε ως προς την ακρίβεια αποτύπωσης στις 8.1.1999 από τις Τεχνικές Υπηρεσίες Δήμων και Κοινοτήτων Νομού Δωδεκανήσου.

Στο τοπογραφικό αυτό διάγραμμα, χαράχθηκε από την εν λόγω επιτροπή, όπως πιο πάνω αναφέρεται η οριογραμμή του αιγιαλού με κόκκινη συνεχόμενη πολυγωνική γραμμή με στοιχεία (Α', Β', Γ', Δ' ....Ι', Κ'), με εξάρτηση των κορυφών αυτών από ανεξάρτητο - τοπικό σύστημα αναφοράς όπως αυτές εμφανίζονται σε πίνακα στο ίδιο τοπογραφικό διάγραμμα.

Οριογραμμή παραλίας δεν χαράχθηκε διότι το όριο του αιγιαλού τέμνει τα προς τη θάλασσα όρια των ιδιοκτησιών (ολόκληρο το Νησί είναι ιδιοκτησίας ΔΗΜΟΥ ΜΑΝΔΡΑΚΙΟΥ ΝΙΣΥΡΟΥ), σύμφωνα με τις διατάξεις του άρθρου 3 Κ.Δ. 132/1929.

Ο καθορισμός αυτός γίνεται για πρώτη φορά στην συγκεκριμένη περιοχή και προς εξυπηρέτηση σκοπών των διατάξεων του άρθρου 1 Ν.Δ. 439/70 σε συνδυασμό με τις οδηγίες του Υπουργείου Οικονομικών ως η Δ. 3090/646/1976 διαταγή του.

Η παρούσα απόφαση μαζί με την έκθεση και το τοπογραφικό διάγραμμα να δημοσιευθούν στην Εφημερίδα της Κυβεερνήσεως.

Αθήνα, 1 Ιουνίου 1999

Με εντολή Υπουργού
Ο Γενικός Διευθυντής
ΠΑΝΑΓΙΩΤΗΣ ΠΙΛΑΤΗΣ

ΕΚΘΕΣΗ

Καθορισμός ορίων αιγιαλού και παραλίας στην παραλιακή περιοχή της Νήσου ΚΑΝΔΕΛΙΟΥΣΑ ΝΙΣΥΡΟΥ, επισκεύδοντος Δήμου ΝΙΣΥΡΟΥ.

Ρόδος σήμερα 22.1.99 οι υπογεγραμμένοι:

1. Θεόδωρος Κυριακόπουλος, Προϊστάμενος της Κτηματικής Υπηρεσίας Δωδεκανήσου, ως Πρόεδρος.

2. Ιωάννης Παπαδόπουλος, Προϊστάμενος της Τ.Υ.Δ.Κ. Δωδεκανήσου, ως μέλος.

3. Βασίλειος Σιέττος, Πλωτάρχης Λιμενικού Σώματος, Λιμενάρχης Κώ, ως μέλος,

αποτελούντες την υπό του άρθρου 100 ΠΔ 284/88 «περί διαρθρώσεως Υπουργείου Οικονομικών κ.λ.π.» προβλεπομένη επιτροπή καθορισμού ορίων αιγιαλού, παραλίας και θέσεων αμμοληψίας, διατηρηθείσα με την 1078204/927/0006 Α/6.8.1992 κοινή Υπουργική απόφαση Υπουργών Προεδρίας και Οικονομικών και συγκροτήθηκε με την 1034615/830/0006/Α/12.3.1998 απόφαση Υπουργείου Οικονομκών και μετά από την εξέταση των δικαιολογητικών, διαγραμμάτων, χαρτών, προβήκαμε στον καθορισμό των ορίων αιγιαλού σε παραλιακή περιοχή της Νήσου ΚΑΝΔΕΛΙΟΥΣΑ ιδιοκτησίας ΔΗΜΟΥ ΜΑΝΔΡΑΚΙΟΥ ΝΙΣΥΡΟΥ, επισπεύδοντος Δήμου ΜΑΝΔΡΑΚΙΟΥ ΝΙΣΥΡΟΥ.

Χαράξαμε την γραμμή αιγιαλού με συνεχόμενη κόκκινη πολυγωνική γραμμή με στοιχεία (Α', Β', Γ', Δ',......Ι', Κ') των κορυφών αυτής που έχουν εξαρτηθεί από ανεξάρτητο-τοπικό σύστημα αναφοράς όπως αυτές εμφανίζονται στον σχετικό πίνακα επί του τοπογραφικού-υψομετρικού διαγράμματος, κλίμακας 1:500 που συντάχθηκε από τον Αγρονόμο Τοπογράφο Μηχανικό Επαμεινώνδα Τσακίρη, τον Σεπτέμβριο του έτους 1998 και θεωρήθηκε από τις Τεχνικές Υπηρεσίες Δήμων και Κοινοτήτων Νομού Δωδεκανήσου την 8.1.1999 ως προς την ακρίβεια της αποτύπωσης των προς τη θάλασσα ορίων των ιδιοκτησιών.

Η καθορισθείσα και χαραχθείσα επί του προαναφερόμενου τοπογραφικού-υψομετρικού διαγράμματος οριογραμμή αιγιαλού, αποτελεί το όριο του μέγιστου πλην συνήθους χειμερίου κύματος, προσαυξημένο κατά 12 μέτρα, σύμφωνα με τις διατάξεις άρθρου 3 ΚΔ 132/1929 που διατηρήθηκε σε ισχύ με το άρθρο 8 Ν. 510/1947.

Οριογραμμή παραλίας δεν χαράχθηκε διότι το όριο του αιγιαλού τέμνει τα προς την θάλασσα όρια των ιδιοκτησιών (ολόκληρο το Νησί είναι ιδιοκτησίας ΔΗΜΟΥ ΜΑΝΔΡΑΚΙΟΥ ΝΙΣΥΡΟΥ), σύμφωνα με τις διατάξεις του άρθρου 3 ΚΔ 132/1929.


Ο καθορισμός των ορίων αιγιαλού στη θέση αυτή γίνεται για πρώτη φορά και δεν έχει καθορισθεί και στις παράπλευρες περιοχές.


Εντός του ορίου αιγιαλού δεν υπάρχουν κτίσματα.

Ο καθορισμός της ανωτέρω οριογραμμής γίνεται προς εξυπηρέτηση των σκοπών των διατάξεων άρθρου 1 ΝΔ 439/70 σε συνδυασμό με τις οδηγίες του Υπουργείου Οικονομικών ως η Δ. 3090/646/1976 διαταγή του.

Η ΕΠΙΤΡΟΠΗ

Ο ΠΡΟΕΔΡΟΣ	ΤΑ ΜΕΛΗ
Θ. ΚΥΡΙΑΚΟΠΟΥΛΟΣ	Ι. ΠΑΠΑΔΟΠΟΥΛΟΣ
	Β. ΣΙΕΤΤΟΣ

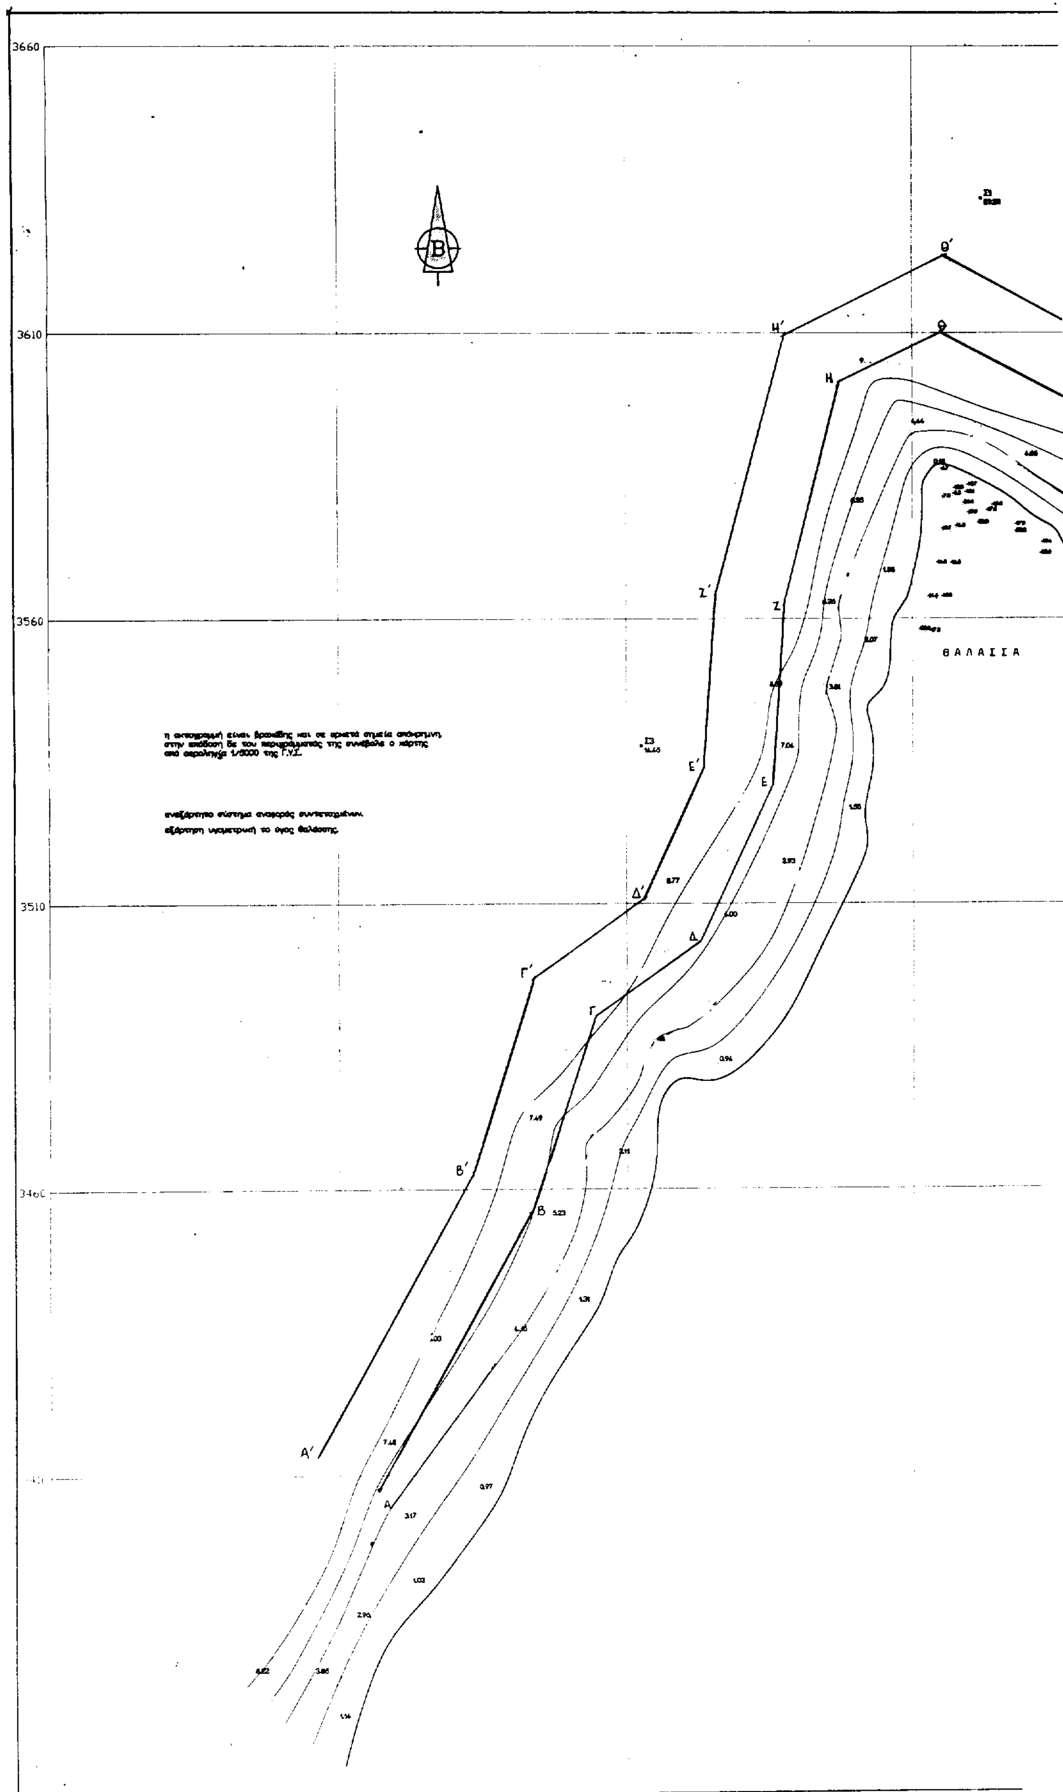
3660
3610
3560
3510
3460
Θ'
Θ
Η'
Η
Ζ'
Ζ
Ε'
Ε
Δ'
Δ
Γ'
Γ
Β'
Β
Α'
Α
ΘΑΛΑΣΣΑ
η ακτογραμμή είναι βραχώδης και σε αρκετά σημεία απόκρημνη.
στην απόδοση δε του περιγράμματος της συνέβαλε ο χάρτης
από αεροληψία 1/5000 της Γ.Υ.Σ.
ανεξάρτητο σύστημα αναφοράς συντεταγμένων.
εξάρτηση υψομετρική το ύψος θαλάσσης.

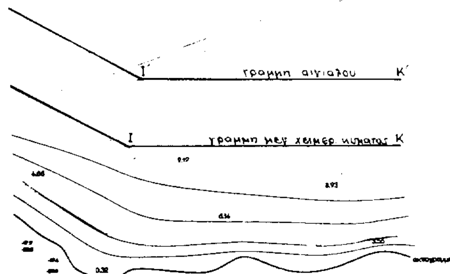

A

ΥΠΟΜΝΗΜΑ ΕΠΙΤΡΟΠΗΣ

1. Η καθορισθείσα οριογραμμή αιγιαλού αποτελεί το όριο των μέγιστων πλην συνήθων αναβάσεων του χειμερίου κύματος προσηυξημένου κατά 12 μέτρα, σύμφωνα με τις διατάξεις του άρθρου 3 του ΚΔ 132/29 που διατηρήθηκε σε ισχύ δυνάμει του άρθρου 8 του Ν.510/1947.
2. Οι κορυφές της πολυγωνικής οριογραμμής του αιγιαλού δεν έχουν εξαρτηθεί από το κρατικό δίκτυο, το δε σύστημα αναφοράς είναι ανεξάρτητο-τοπικό.
3. Επισπεύδων για τη χάραξη της γραμμής αιγιαλού είναι ο Δήμος Νισύρου.
4. Ο καθορισμός ορίων αιγιαλού διενεργείται για πρώτη φορά στην εν λόγω περιοχή και δεν έχει καθοριστεί αιγιαλός ούτε στις παράπλευρες περιοχές.
5. Δεν υπάρχουν τμήματα κτισμάτων εντός του ορίου του αιγιαλού.
6. ———— Μαύρη γραμμή με στοιχεία: Α-Β-Γ-Δ-Ε-Ζ-Η-Θ-Ι-Κ-Λ-Μ-Ν-Ξ-Ω είναι το μέγιστο χειμέριο κύμα.
7. ———— Κόκκινη γραμμή με στοιχεία: Α΄-Β΄-Γ΄-Δ΄-Ε΄-Ζ΄-Η΄-Θ΄-Ι΄-Κ΄-Λ΄-Μ΄-Ν΄-Ξ΄-Ω΄ είναι η γραμμή αιγιαλού.
8. Το παρόν σχεδιάγραμμα συνοδεύει την από [illegible] έκθεση της αρμόδιας επιτροπής την προβλεπόμενη από τις διατάξεις του άρθρου 100 του Π.Δ. 284/1988.

ΡΟΔΟΣ [illegible] 1999

Η ΕΠΙΤΡΟΠΗ

Ο ΠΡΟΕΔΡΟΣ

Θαδδαίος Κ[illegible]

ΤΑ ΜΕΛΗ

1. [signature]


2. [signature]

[illegible]ΤΟΣ Βασίλης
[illegible]ιωτάρχης Λ.Σ.

ΣΥΝΤΕΤΑΓΜΕΝΕΣ ΚΟΡΥΦΩΝ ΓΡΑΜΜΗΣ ΑΙΓΙΑΛΟΥ (σύστημα αναφοράς ανεξάρτητο - τοπικό)		
Σημεία	Χ	Ψ
Α΄	846,42	3413,25
Β΄	873,40	3462,50
Γ΄	884,00	3487,50
Δ΄	903,00	3511,00
Ε΄	913,20	3533,82
Ζ΄	915,45	3564,75
Η΄	927,50	3609,90
Θ΄	955,45	3623,50
Ι΄	988,50	3605,40
Κ΄	1033,00	3605,00
Σ1	962,03	3633,54
Σ3	902,57	3537,78

ΜΕΛΕΤΗ ΚΑΤΑΣΚΕΥΗΣ ΠΑΡΑΤΗΡΗΤΗΡΙΟΥ
ΚΑΙ ΛΙΜΕΝΙΚΩΝ ΔΙΕΥΚΟΛΥΝΣΕΩΝ
ΣΤΗ ΝΗΣΟ ΚΑΝΔΕΛΙΟΥΣΑ ΝΙΣΥΡΟΥ

ΕΡΓΟΔΟΤΗΣ : ΔΗΜΟΣ ΝΙΣΥΡΟΥ

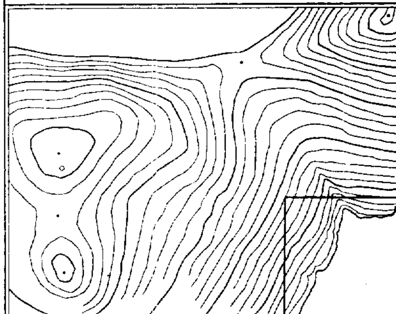

Κλίμακα 1 : 500

Μελέτη Αποτύπωση - Χάραξη γραμμών αιγιαλού και παραλίας περί το σημείο κατασκευής λιμενικού έργου.

Χρόνος μελέτης: ΣΕΠΤΕΜΒΡΙΟΣ 1998

ο συντάξας μηχανικός

ΕΠΑΜΕΙΝΩΝΔΑΣ Γ. ΤΣΑΚΙΡΗΣ
ΔΙΠΛ. ΑΓΡΟΝΟΜΟΣ & ΤΟΠΟΓΡΑΦΟΣ ΜΗΧΑΝΙΚΟΣ
Α.Π.Θ. - ΑΡ. ΜΗΤΡ. Τ.Ε.Ε. 39408
ΑΡ. ΓΕΜ. 6922 - Α.Φ.Μ. 27992463

Αριθ. 719 (2)

Κήρυξη αναδασωτέας έκτασης πενήντα πέντε στρεμμάτων (55,0) στη θέση «Ξεράκια» Κοινότητας Λειβαδακίου Ν. Ηλείας.

Ο ΓΕΝΙΚΟΣ ΓΡΑΜΜΑΤΕΑΣ
ΠΕΡΙΦΕΡΕΙΑΣ ΔΥΤ. ΕΛΛΑΔΟΣ

Έχοντας υπόψη:

1. Τις δ/ξεις για τη δ/κή αποκ/ση το Ν. 2503/97 και την 18655/98 απόφ. Γεν. Γραμ. Περιφ. Δυτ. Ελλάδος.

2. Τις δ/ξεις του άρθρου 117 παρ. 3 του Συντάγματος της χώρας.

3. Τις διατάξεις του Ν. 998/79 «περί προστασίας των δασών κ.λ.π.» και ειδικότερα τα άρθρ. 41 παρ.1, 38 παραγρ. γ και Νόμο 2040/92 αριθ. 12 παρ. 3.

4. Τις διαταγές του Υπουργείου Γεωργίας:
α) 160417/1180/8.7.80 β) 18247/3049/24.9.80 γ) 141823/24.2.83 και δ) 85144/1468/9.9.92.

5. Την 1033/13.5.99 πρόταση του Δασαρχείου Ολυμπίας που αναφέρεται στο θέμα για κήρυξη δασικής έκτασης ως αναδασωτέας διότι η δασική βλάστηση που την κάλυπτε καταστράφηκε με πυρκαγιά την 22.4.99 και επιβάλεται η εκ νέου δάσωση της, αποφασίζουμε:

Κηρύσσουμε αναδασωτέα, με σκοπό την επαναδημιουργία της δασικής βλάστησης που καταστράφηκε με πυρκαγιά την 22.4.99 την δημόσια δασική έκταση, εμβαδού πενήντα πέντε στρεμμάτων που βρίσκεται στη θέση «Ξεράκια» Κοινότητας Λειβαδακίου Ν. Ηλείας.

Προσδιορίζεται από τα στοιχεία σχεδιαγράμματα και έχει όρια:

Ανατολικά: Με δημόσιο δάσος και ελαιοστάσια Γιαννακόπουλου και Β. Μπέριου.

Δυτικά: Με δημόσιο δάσος - δρόμο και πέρα ελαιοστάσιο Φωτόπουλου Γ. Μπέριου.

Βόρεια: Με δημόσιο δάσος - αγρό Γ. Μπέριου - ελαιοστάσιο Αδ. Γιαννακόπουλου.

Νότια: Με δημόσιο δάσος - ελαιοστάσιο Γιαννακόπουλου και Γ. ΜΠέριου,

όπως φαίνεται στο συνημμένο διάγραμμα που αποτελεί αναπόσπαστο μέρος της απόφασης αυτής.

Η απόφαση αυτή να δημοσιευθεί στην Εφημερίδα της Κυβερνήσεως.

Πάτρα, 25 Μαΐου 1999


Με εντολή Γενικού Γραμματέα Περιφέρειας
Ο Γενικός Δ/ντής
ΠΑΝΑΓΙΩΤΗΣ ΣΚΟΥΡΑΣ


ΕΛΛΗΝΙΚΗ ΔΗΜΟΚΡΑΤΙΑ
ΠΕΡΙΦΕΡΕΙΑ ΔΥΤ. ΕΛΛΑΔΟΣ
ΔΑΣΑΡΧΕΙΟ ΟΛΥΜΠΙΑΣ

ΑΠΟΣΠΑΣΜΑ ΧΑΡΤΟΥ
ΠΕΡΙΟΧΗΣ ΚΟΙΝΟΤΗΤΑΣ ΛΕΙΒΑΔΑΚΙΟΥ
ΚΛΙΜΑΚΑ 1:5.000

ΤΟΠΟΓΡΑΦΙΚΟ ΔΙΑΓΡΑΜΜΑ
ΚΛΙΜΑΚΑ 1:5000

ΚΛΕΙΣΑΣ ΔΗΜΟΣΙΑΣ ΔΑΣΙΚΗΣ ΕΚΤΑΣΗΣ ΕΜΒΑΔΟΥ 55 ΣΤΡΕΜΜΑΤΩΝ ΣΤΗ ΘΕΣΗ "ΞΕΡΑΚΙΑ" ΠΕΡΙΟΧΗΣ ΛΕΙΒΑΔΑΚΙΟΥ Ν. ΗΛΕΙΑΣ.

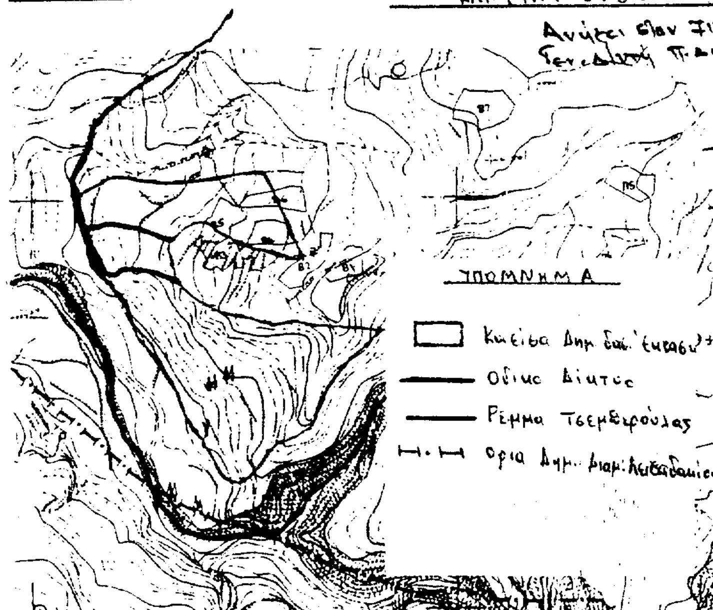

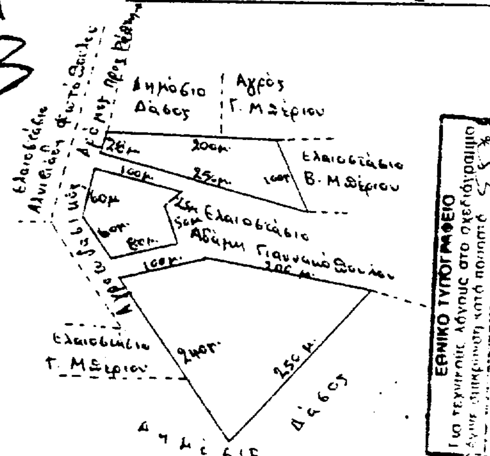

ΘΕΩΡΗΘΗΚΕ
Πάτρα 25-5-1999
Ε.Γ.Γ.Π.Δ.Ε.
Ο ΓΕΝΙΚΟΣ Δ/ΝΤΗΣ ~~ΠΕΡΙΦΕΡΕΙΑΣ~~ Δ.Ε.

Κρίθηκε 13-5-1999
Ο Δασάρχης Ολυμπίας

Ο Συντάξας
Μπούλιας Ανδρ.
Δασολόγος

ΕΘΝΙΚΟ ΤΥΠΟΓΡΑΦΕΙΟ

ΕΦΗΜΕΡΙΔΑ ΤΗΣ ΚΥΒΕΡΝΗΣΕΩΣ

ΚΑΠΟΔΙΣΤΡΙΟΥ 34 * ΑΘΗΝΑ 104 32 * TELEX 223211 YPET GR * FAX 52 34 312
ΗΛΕΚΤΡΟΝΙΚΗ ΔΙΕΥΘΥΝΣΗ: http: www.et.gr
INTERNET: hol.gr
e-mail: nvas @ hol.gr

ΥΠΗΡΕΣΙΕΣ ΕΞΥΠΗΡΕΤΗΣΗΣ ΠΟΛΙΤΩΝ

ΚΕΝΤΡΙΚΗ ΥΠΗΡΕΣΙΑ Σολωμού 51		ΠΕΡΙΦΕΡΕΙΑΚΑ ΓΡΑΦΕΙΑ ΠΩΛΗΣΗΣ Φ.Ε.Κ.	
Πληροφορίες δημοσιευμάτων Α.Ε. - Ε.Π.Ε.	5225 761 5230 841	ΘΕΣΣΑΛΟΝΙΚΗ Βασ. Όλγας 227 - Τ.Κ. 54100	(031) 423 956
Πληροφορίες δημοσιευμάτων λοιπών Φ.Ε.Κ.	5225 713 5249 547	ΠΕΙΡΑΙΑΣ Νικήτα 6-8 Τ.Κ. 185 31	4135 228
Πώληση Φ.Ε.Κ.	5239 762	ΠΑΤΡΑ Κορίνθου 327 - Τ.Κ. 262 23	(061) 6381 100
Φωτοαντίγραφα παλαιών Φ.Ε.Κ.	5248 141		
Βιβλιοθήκη παλαιών Φ.Ε.Κ.	5248 188	ΙΩΑΝΝΙΝΑ Διοικητήριο Τ.Κ. 450 44	(0651) 87215
Οδηγίες για δημοσιεύματα Α.Ε. - Ε.Π.Ε.	5248 785	ΚΟΜΟΤΗΝΗ Δημοκρατίας 1 Τ.Κ. 691 00	(0531) 22 858
Εγγραφή Συνδρομητών Φ.Ε.Κ. και αποστολή Φ.Ε.Κ.	5248 320	ΛΑΡΙΣΑ Διοικητήριο Τ.Κ. 411 10	(041) 597449
		ΚΕΡΚΥΡΑ Σαμαρά 13 Τ.Κ. 491 00	(0661) 89 127 / 89 120
		ΗΡΑΚΛΕΙΟ Πλ. Ελευθερίας 1, Τ.Κ. 711 10	(081) 396 223
		ΛΕΣΒΟΣ Πλ. Κωνσταντινουπόλεως Τ.Κ. 811 00 Μυτιλήνη	(0251) 46 888 / 47 533

ΤΙΜΗ ΦΥΛΛΩΝ ΕΦΗΜΕΡΙΔΟΣ ΤΗΣ ΚΥΒΕΡΝΗΣΕΩΣ	
	- Μέχρι 8 σελίδες 200 δρχ.
	- Από 8 σελίδες και άνω προσαύξηση 100 δρχ. ανά 8σέλιδο ή μέρος αυτού

Τεύχος	Κ.Α.Ε. Προϋπολογισμού 2531	Κ.Α.Ε. εσόδου υπέρ ΤΑΠΕΤ 3512
Α΄ (Νόμοι, Π.Δ., Συμβάσεις κ.λπ.)	60.000 δρχ.	3.000 δρχ.
Β΄ (Υπουργικές αποφάσεις κ.λπ.)	70.000 »	3.500 »
Γ΄ (Διορισμοί, απολύσεις κ.λπ. Δημ. Υπαλλήλων)	15.000 »	750 »
Δ΄ (Απαλλοτριώσεις, πολεοδομία κ.λπ.)	70.000 »	3.500 »
Αναπτυξιακών Πράξεων (Τ.Α.Π.Σ.)	30.000 »	1.500 »
Ν.Π.Δ.Δ. (Διορισμοί κ.λπ. προσωπικού Ν.Π.Δ.Δ.)	15.000 »	750 »
Παράρτημα (Προκηρύξεις θέσεων ΔΕΠ κ.τλ.)	5.000 »	250 »
Δελτίο Βιομηχανικής Ιδιοκτησίας (Δ.Ε.Β.Ι.)	10.000 »	500 »
Ανωτάτου Ειδικού Δικαστηρίου (Α.Ε.Δ.)	3.000 »	150 »
Προκηρύξεων Α.Σ.Ε.Π.	10.000 »	500 »
Ανωνύμων Εταιρειών & Ε.Π.Ε.	250.000 »	12.500 »
ΓΙΑ ΟΛΑ ΤΑ ΤΕΥΧΗ ΕΚΤΟΣ Α.Ε. & Ε.Π.Ε.	250.000 »	12.500 »

* Οι συνδρομές του εσωτερικού προπληρώνονται στα Δημόσια Ταμεία που δίνουν αποδεικτικό είσπραξης (διπλότυπο) το οποίο με τη φροντίδα του ενδιαφερομένου πρέπει να στέλνεται στην Υπηρεσία του Εθνικού Τυπογραφείου.
* Οι συνδρομές του εξωτερικού επιβαρύνονται, πέραν των ανωτέρω αναφερομένων ποσών, με τα ταχυδρομικά τέλη και μπορεί να στέλνονται με επιταγή και σε ανάλογο συνάλλαγμα στο Διευθυντή Διαχείρισης του Εθνικού Τυπογραφείου.
* Η πληρωμή του υπέρ ΤΑΠΕΤ ποσοστού που αντιστοιχεί σε συνδρομές, εισπράττεται από τα Δημόσια Ταμεία.
* Οι συνδρομητές του εξωτερικού μπορούν να στέλνουν το ποσό του ΤΑΠΕΤ μαζί με το ποσό της συνδρομής.
* Οι Νομαρχιακές Αυτοδιοικήσεις, οι Δήμοι, οι Κοινότητες ως και οι επιχειρήσεις αυτών πληρώνουν το μισό χρηματικό ποσό της συνδρομής και ολόκληρο το ποσό υπέρ του ΤΑΠΕΤ.
* Η συνδρομή ισχύει για ένα χρόνο, που αρχίζει την 1η Ιανουαρίου και λήγει την 31η Δεκεμβρίου του ίδιου χρόνου. Δεν εγγράφονται συνδρομητές για μικρότερο χρονικό διάστημα.
* Η εγγραφή ή ανανέωση της συνδρομής πραγματοποιείται το αργότερο μέχρι τον Μάρτιο κάθε έτους.
* Αντίγραφα διπλοτύπων, ταχυδρομικές επιταγές και χρηματικά γράμματα δεν γίνονται δεκτά.

Οι υπηρεσίες εξυπηρέτησης των πολιτών λειτουργούν καθημερινά από 08.00΄ έως 13.00΄

(ΑΠΟ ΤΟ ΕΘΝΙΚΟ ΤΥΠΟΓΡΑΦΕΙΟ)